Un passage sensoriel
Le cube en l'air

L'école de mode est un cube en l'air, un cube dans l'air qui s'élève au dessus de l'usine désaffectée. C'est un passage sur la grande place Bab Laassal, un passage car on ne fait qu'y passer pour aller au centre nationale de tapis et de tissage ou pour raccourcir notre chemin jusqu'à l'arrêt de tramway. C'est aussi un passage car on peut s'y arrêter quelques instants pour profiter de l'ombre ou venir s'y détendre et découvrir l'exposition du moment.
Ce lieu éveille les sens du passant novice en étonnant, réveille nos sens en produisant des effets s'attraction sur le passant quotidien et émerveille l'habitant par le réconfort qu'il lui procure.

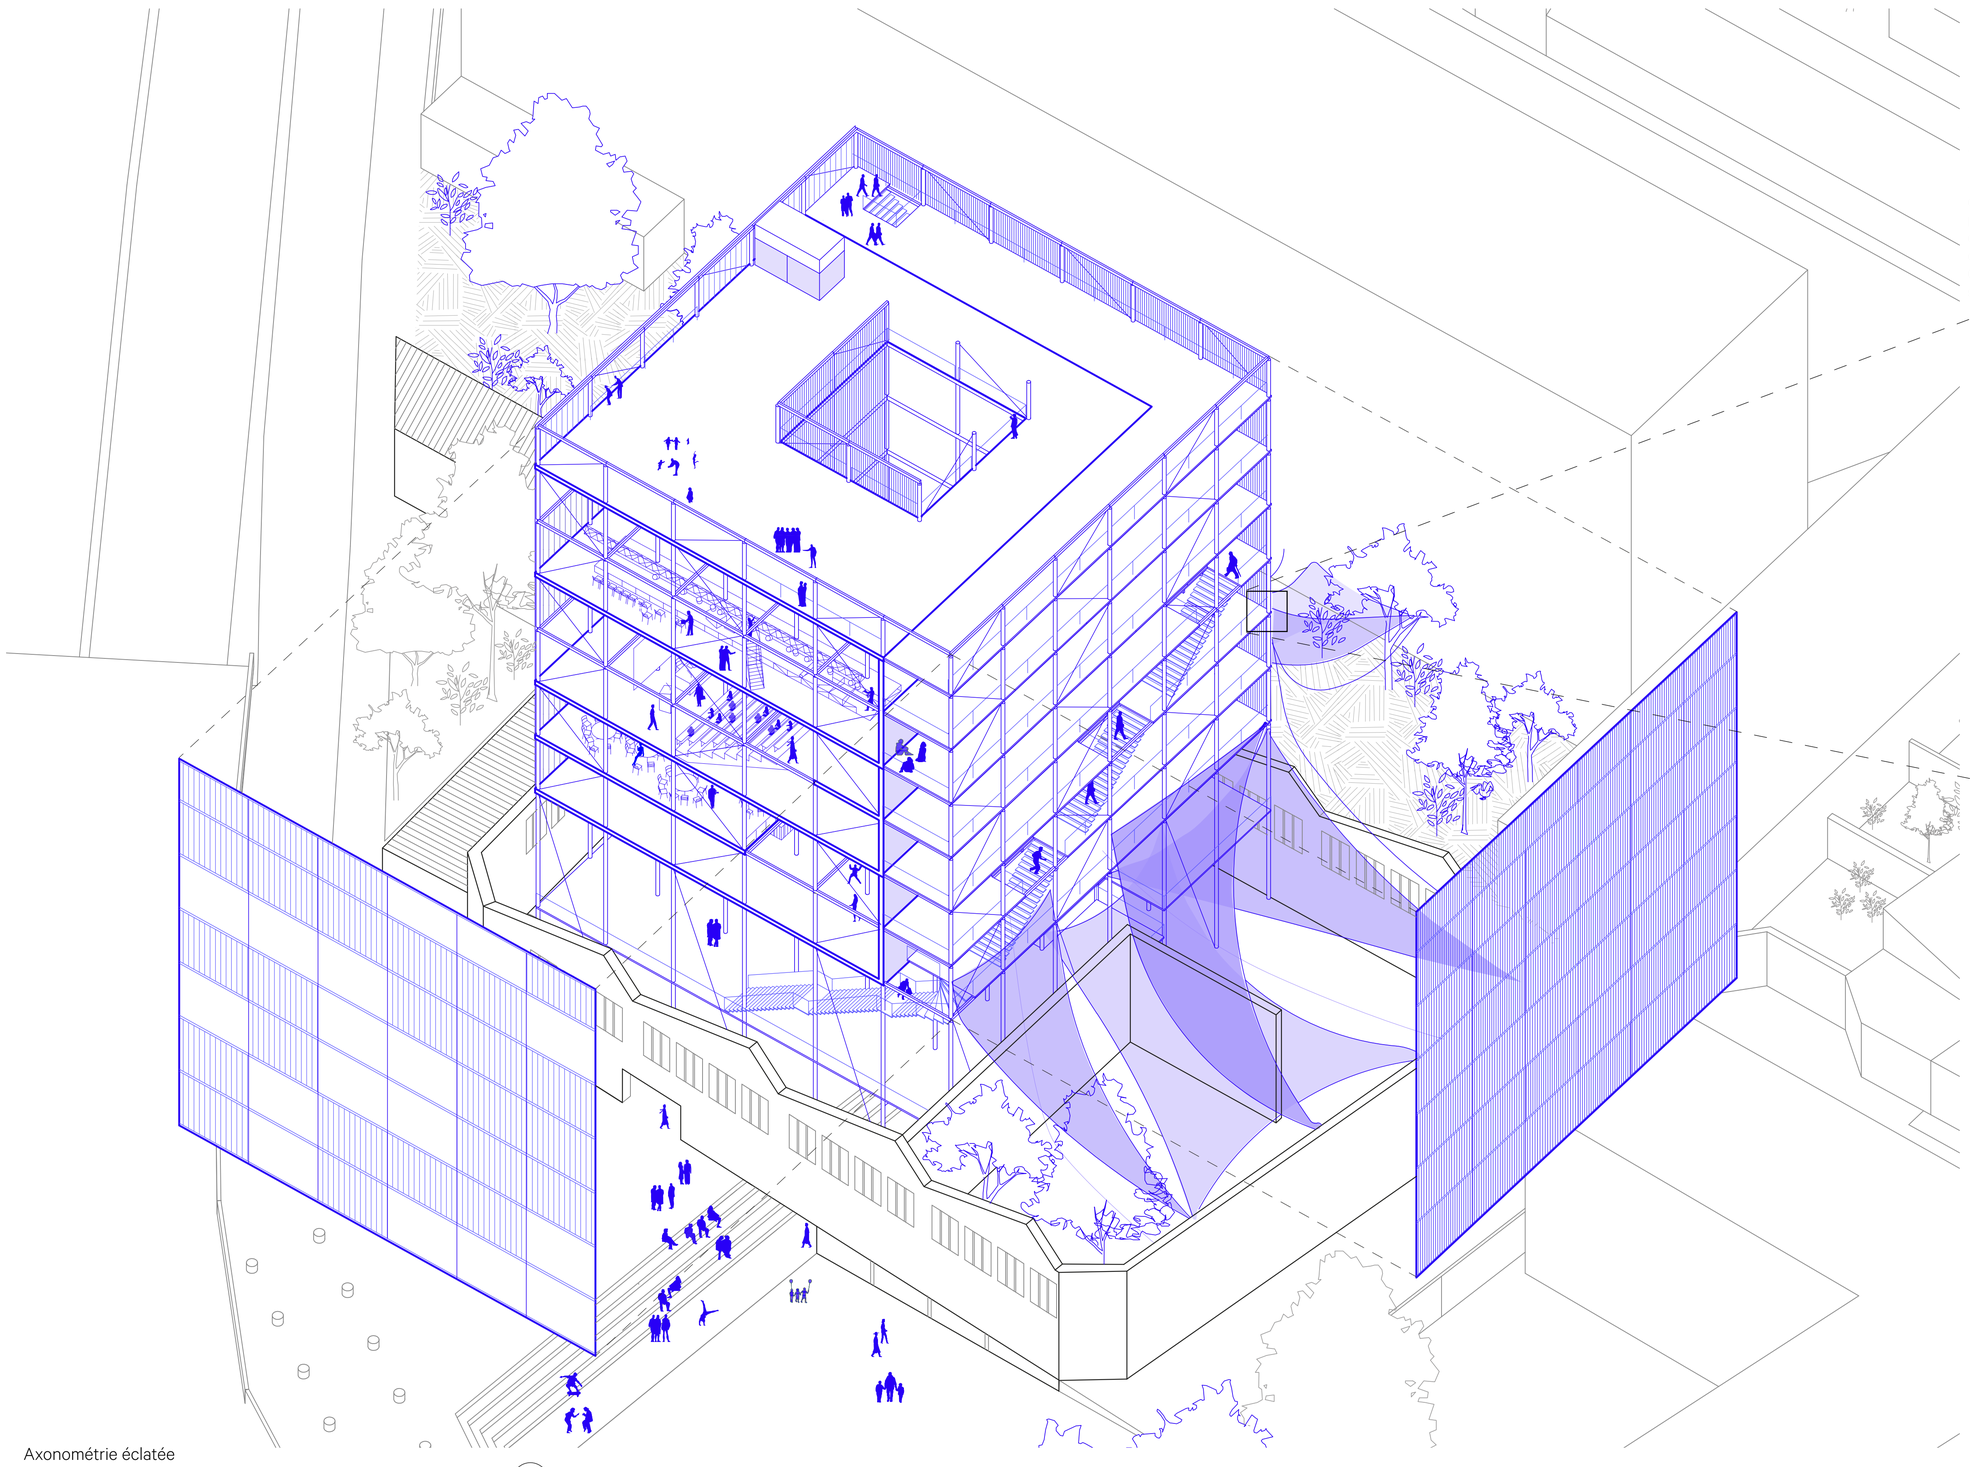

Axonométrie éclatée
Se montrer au Nord, se voiler au Sud

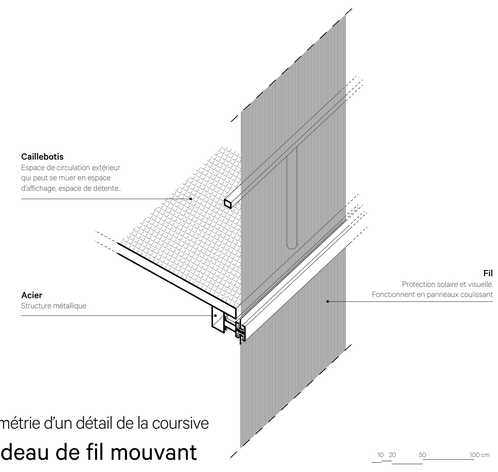

Axonométrie d'un détail de la coursive
Un rideau de fil mouvant

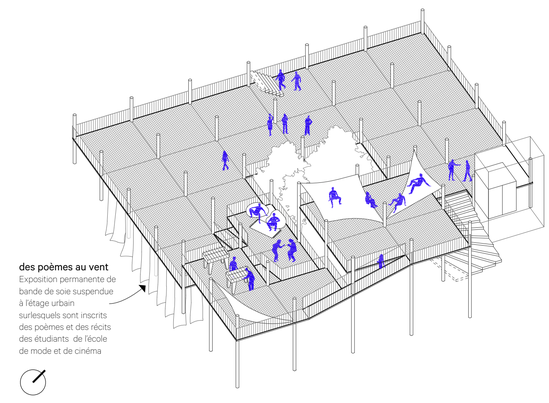

Axonométrie du gril
Scène étudiante, espace d'exposition ouvert au public

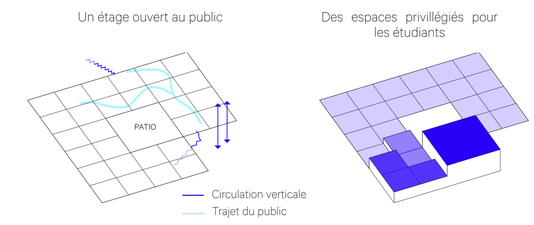

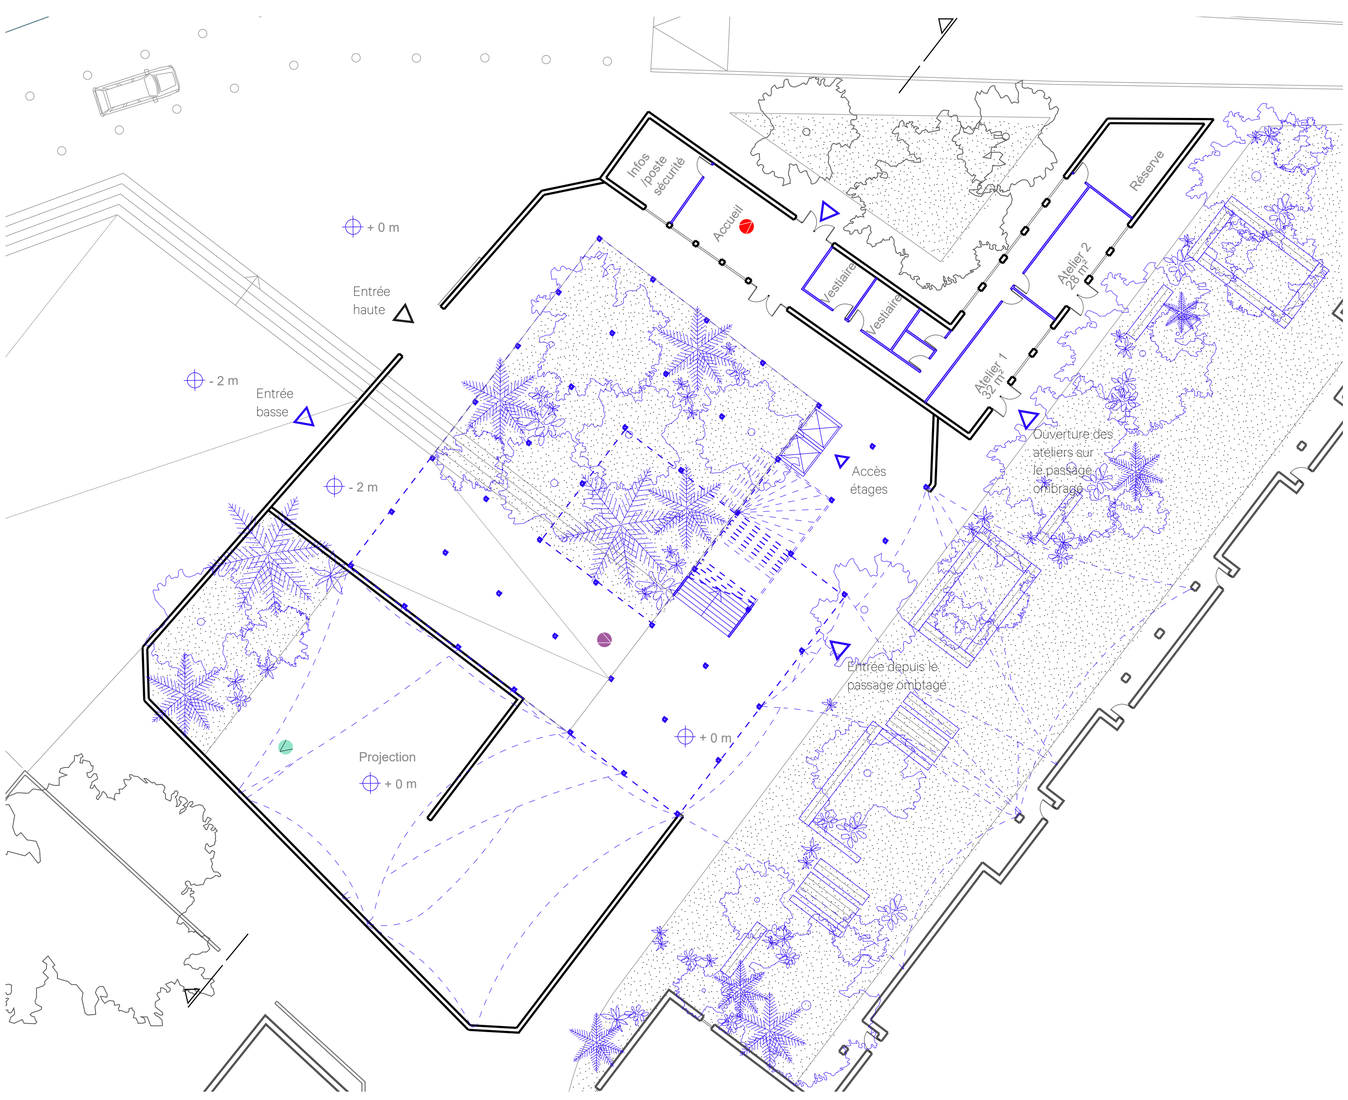

Plan de rez-de-chaussée - 1/200
Passage sensoriel

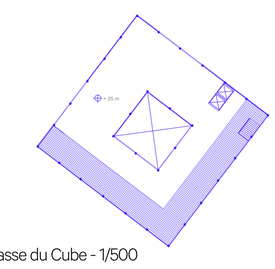

Plan de la terrasse du Cube - 1/500
Espace de contenplation libre

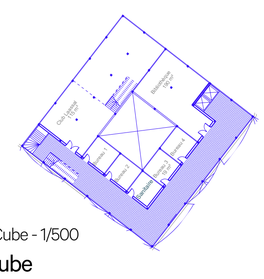

Plan d'étage du Cube - 1/500
Orienter le cube

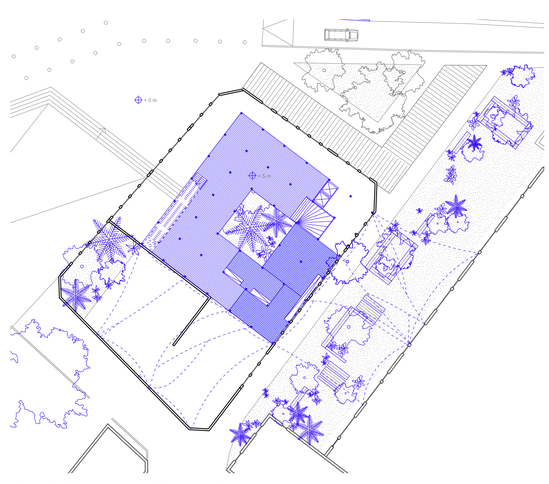

Plan de l'étage intermédiaire - 1/500
Scène étudiante

Murs des récits

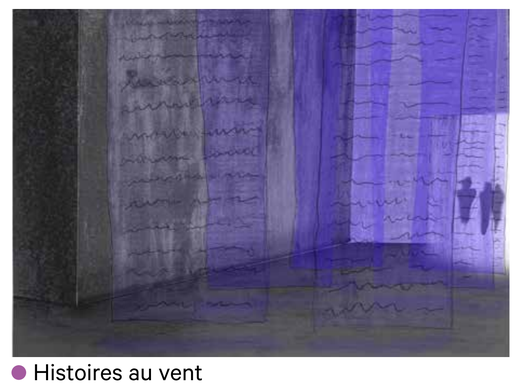

Histoires au vent

Boîte feutrée

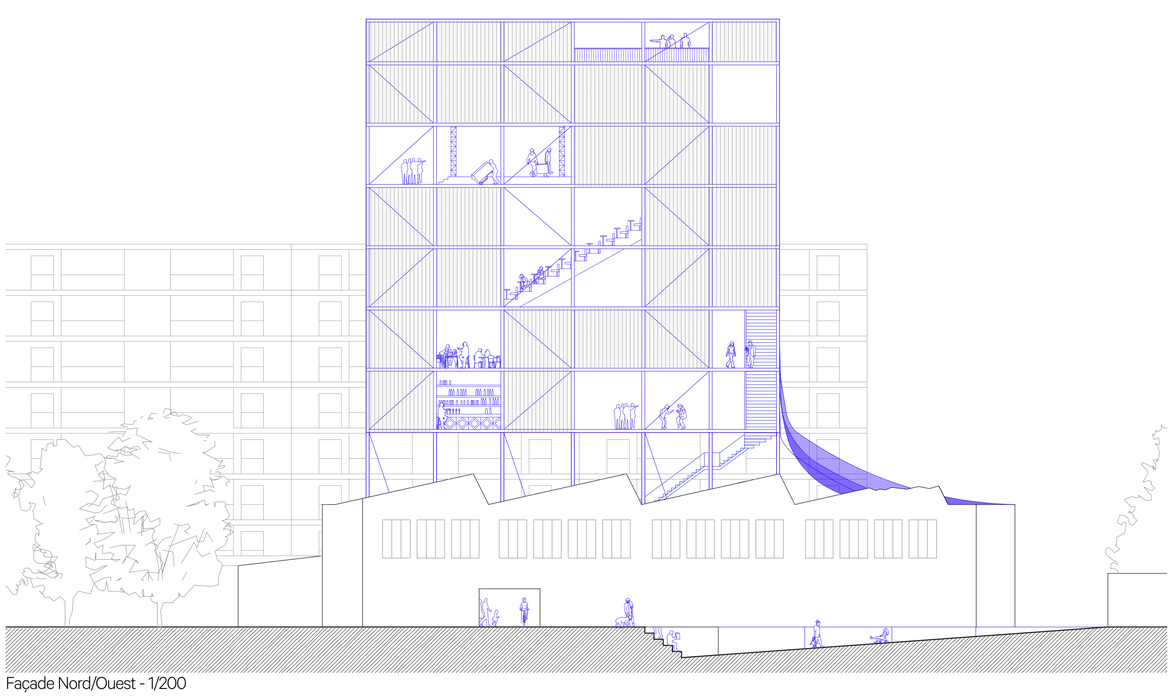

Façade Nord/Ouest - 1/200
Exposer à l'avenue

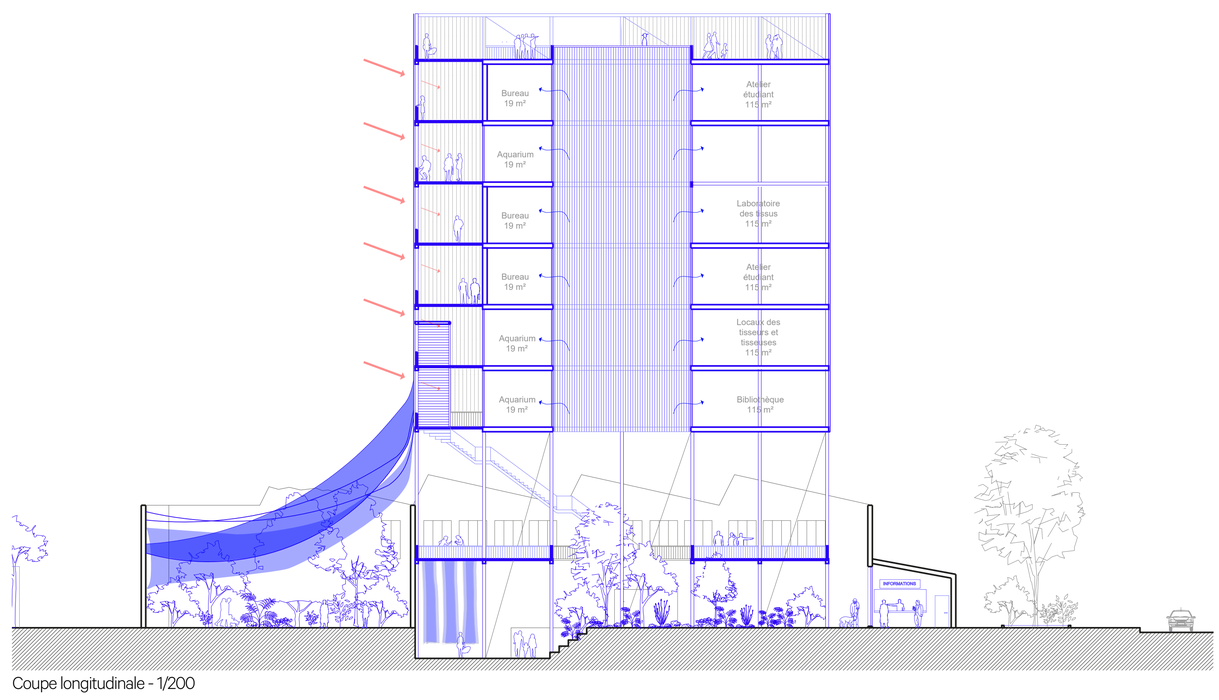

Coupe longitudinale - 1/200
La patio central, colonne d'air du cube