Un passage sensoriel
Le cube en l'air

L'école de mode est un cube en l'air, un cube dans l'air qui s'élève au dessus de l'usine désaffectée. C'est un passage sur la grande place Bab Laassal, un passage car on ne fait qu'y passer pour aller au centre nationale de tapis et de tissage ou pour raccourcir notre chemin jusqu'à l'arrêt de tramway. C'est aussi un passage car on peut s'y arrêter quelques instants pour profiter de l'ombre ou y venir se détendre et découvrir l'exposition du moment.
Ce lieu réveil nos sens en produisant des effets s'attraction sur le passant quotidien, il éveil les sens du passant novice en étonnant et émerveille l'habitant dans le réconfort qu'il procure.

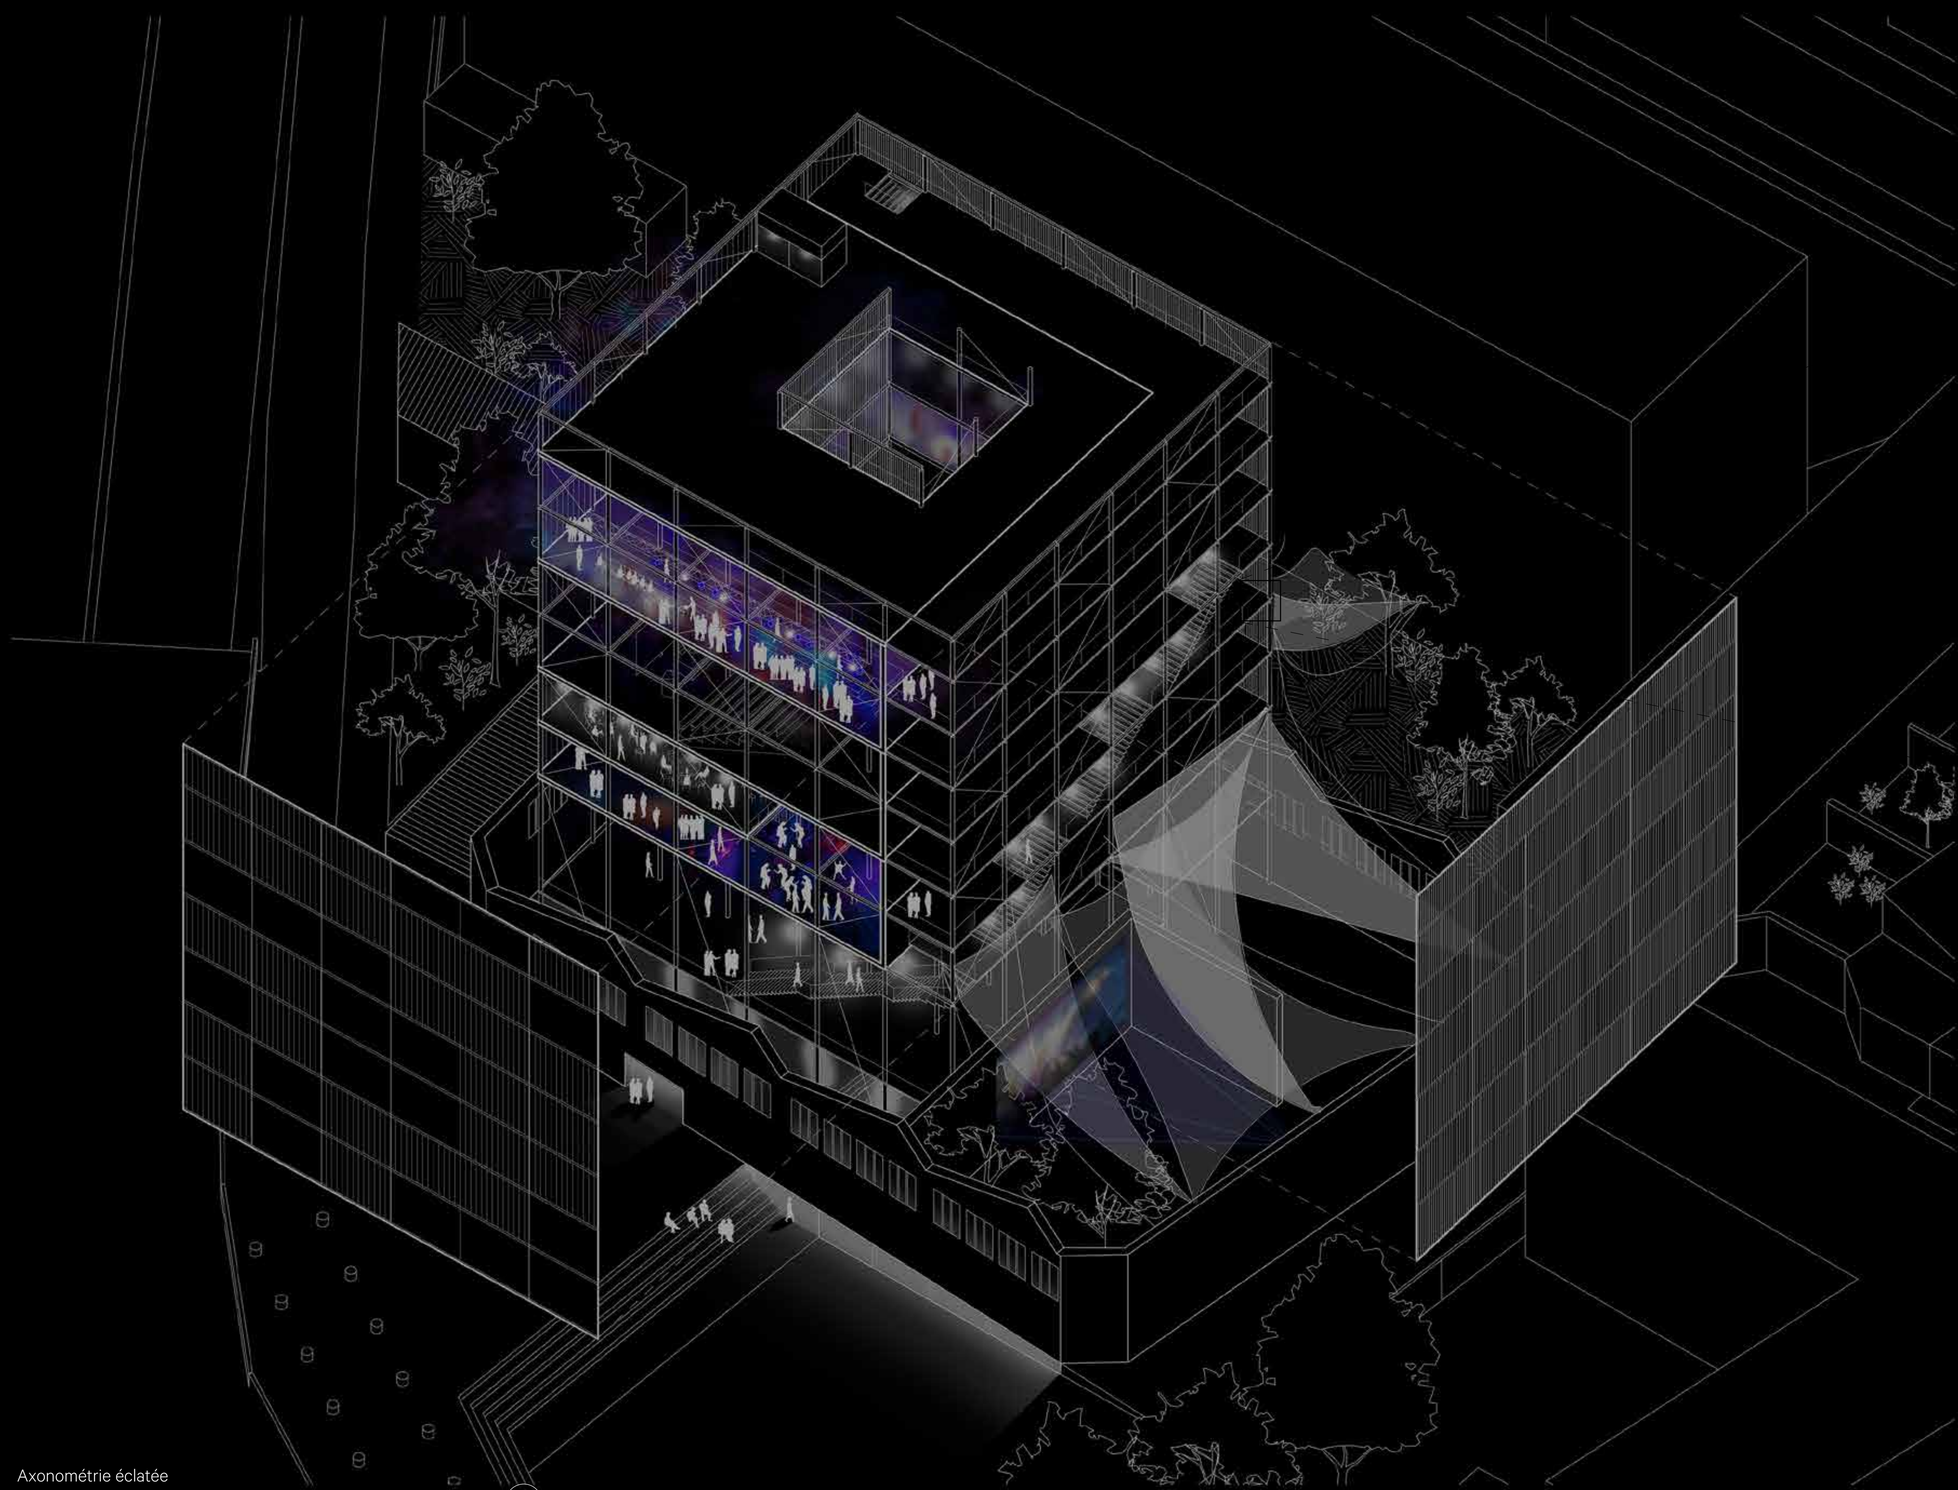

Axonométrie éclatée
Se montrer au Nord, se voiler au Sud

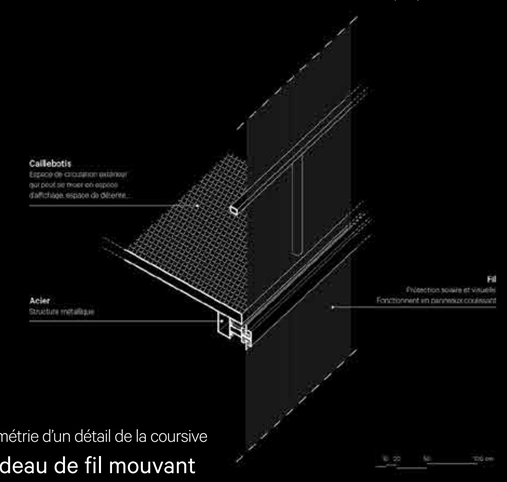

Axonométrie d'un détail de la coursive
Un rideau de fil mouvant

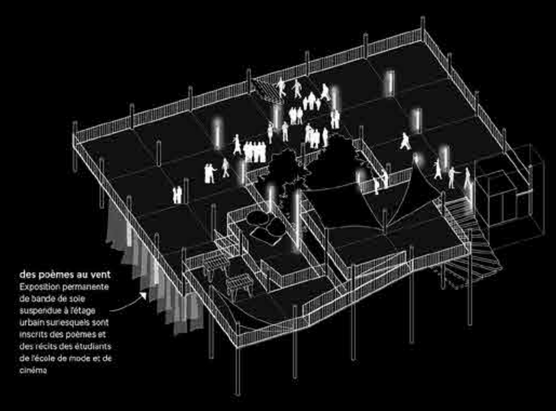

Axonométrie du gril
Scène étudiante, espace d'exposition ouvert au public

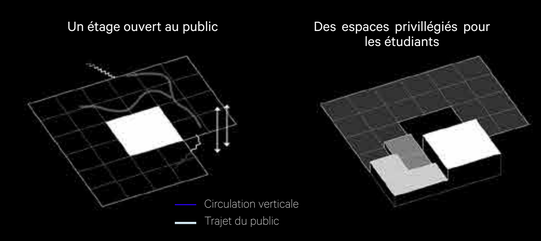

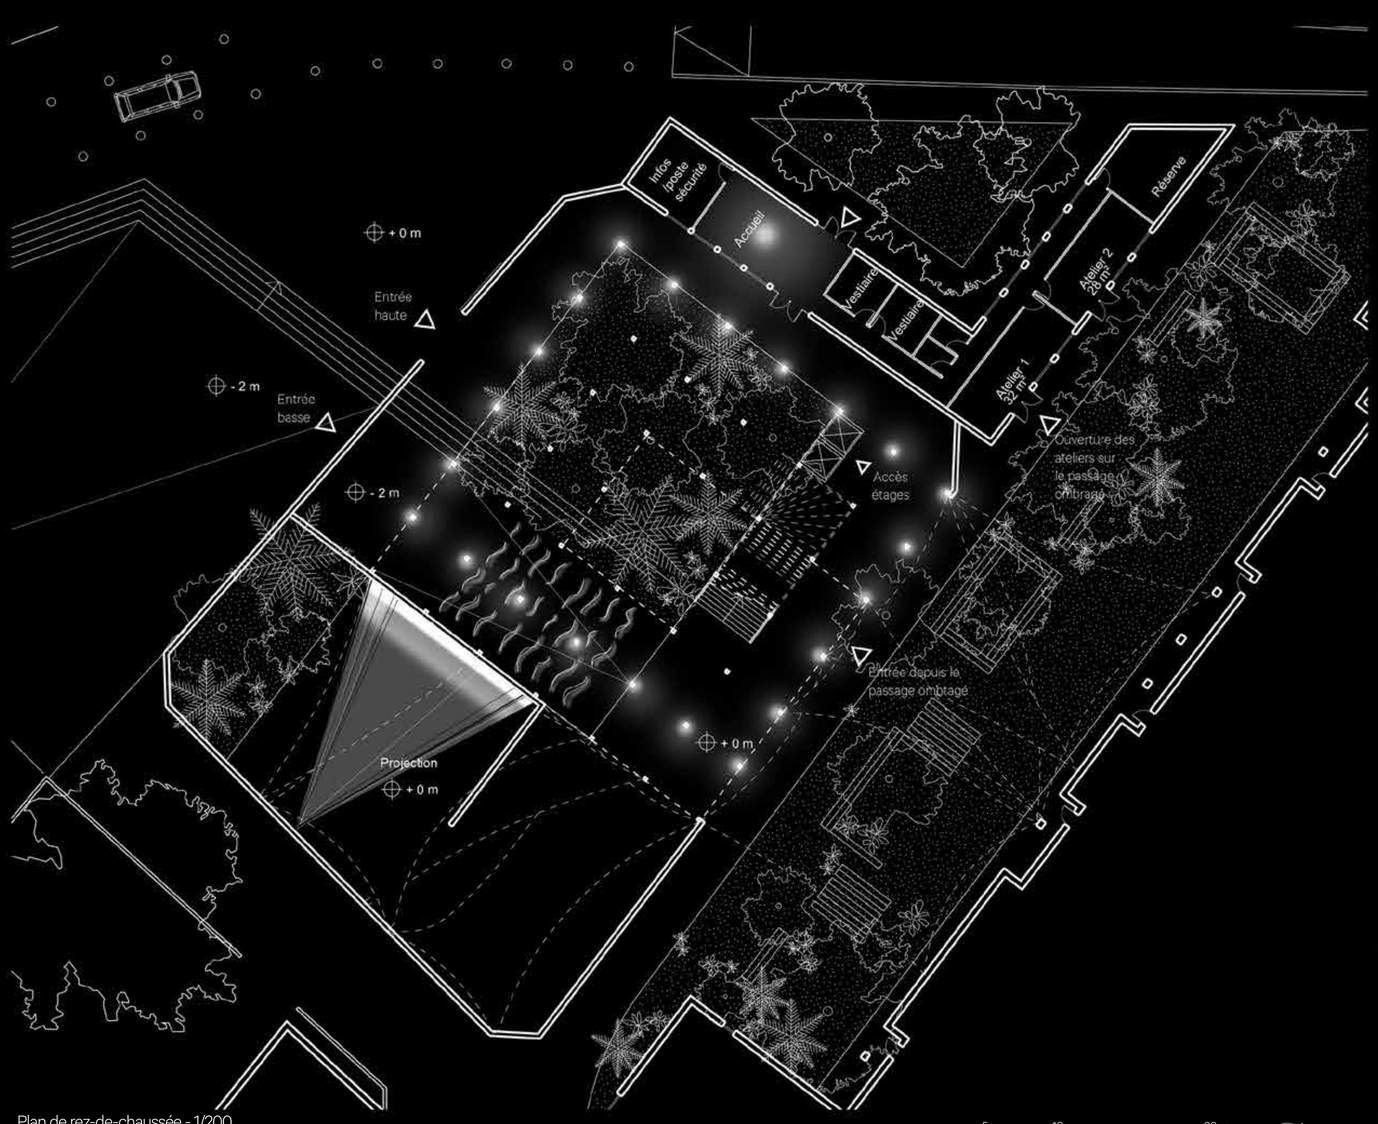

Plan de rez-de-chaussée - 1/200
Passage sensoriel

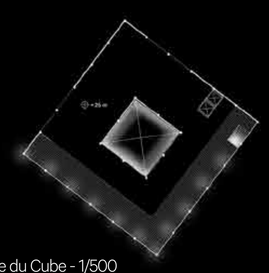

Plan de la terrasse du Cube - 1/500
Une colonne lumineuse

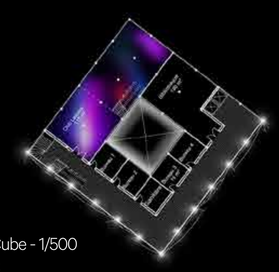

Plan d'étage du Cube - 1/500
Un lieu festif

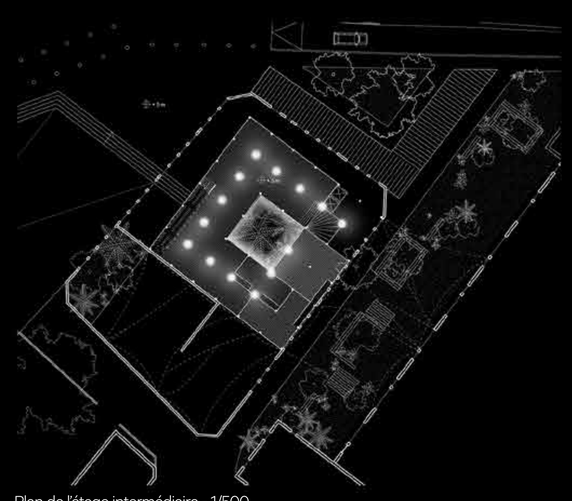

Plan de l'étage intermédiaire - 1/500
Un espace d'exposition

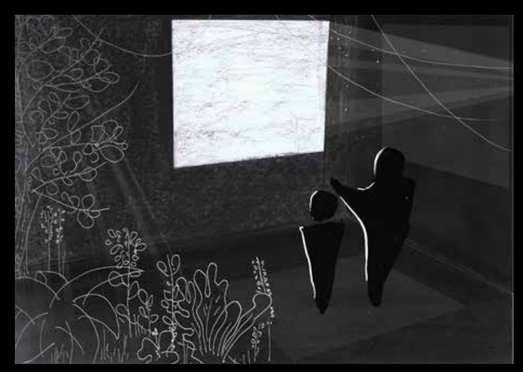

Murs des récits

Histoires au vent

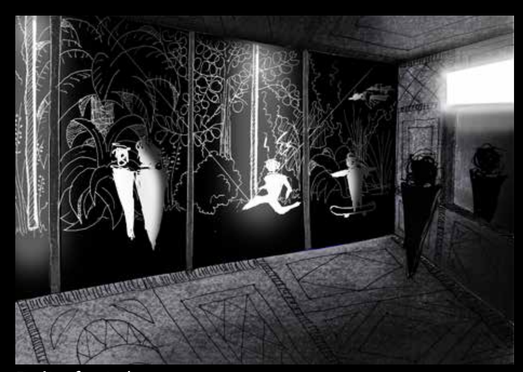

Boîte feutrée

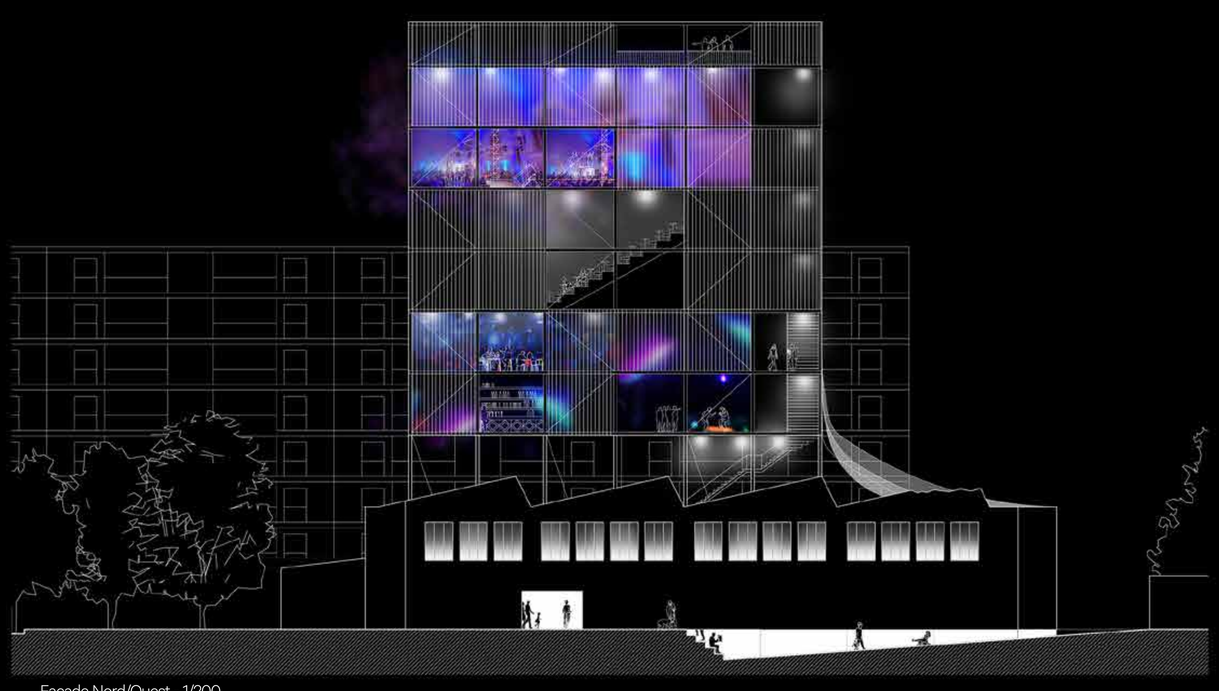

Façade Nord/Ouest - 1/200
Exposer à l'avenue

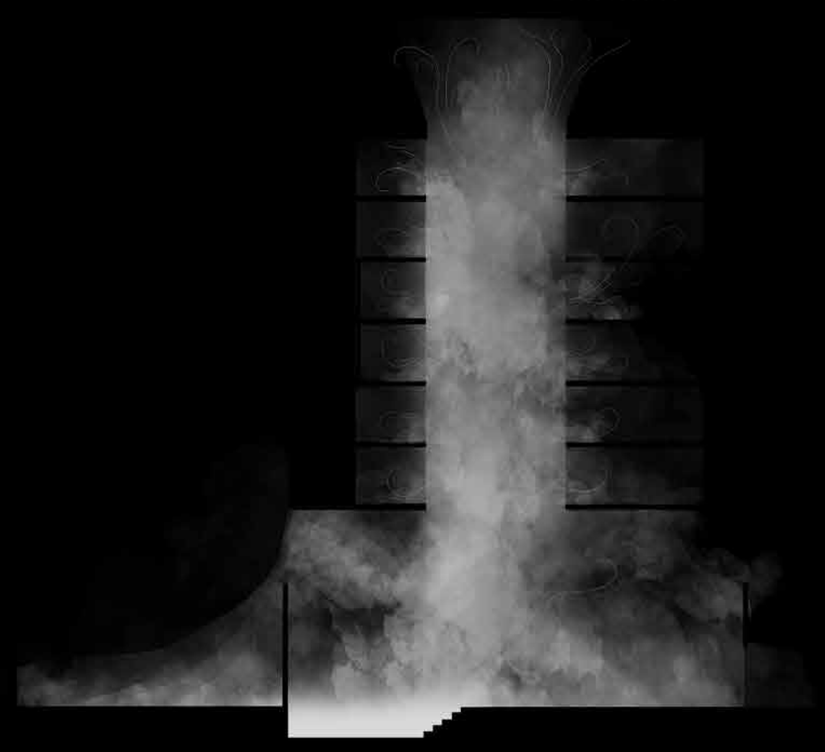

Coupe longitudinale - 1/200
La patio central, colonne d'air du cube